


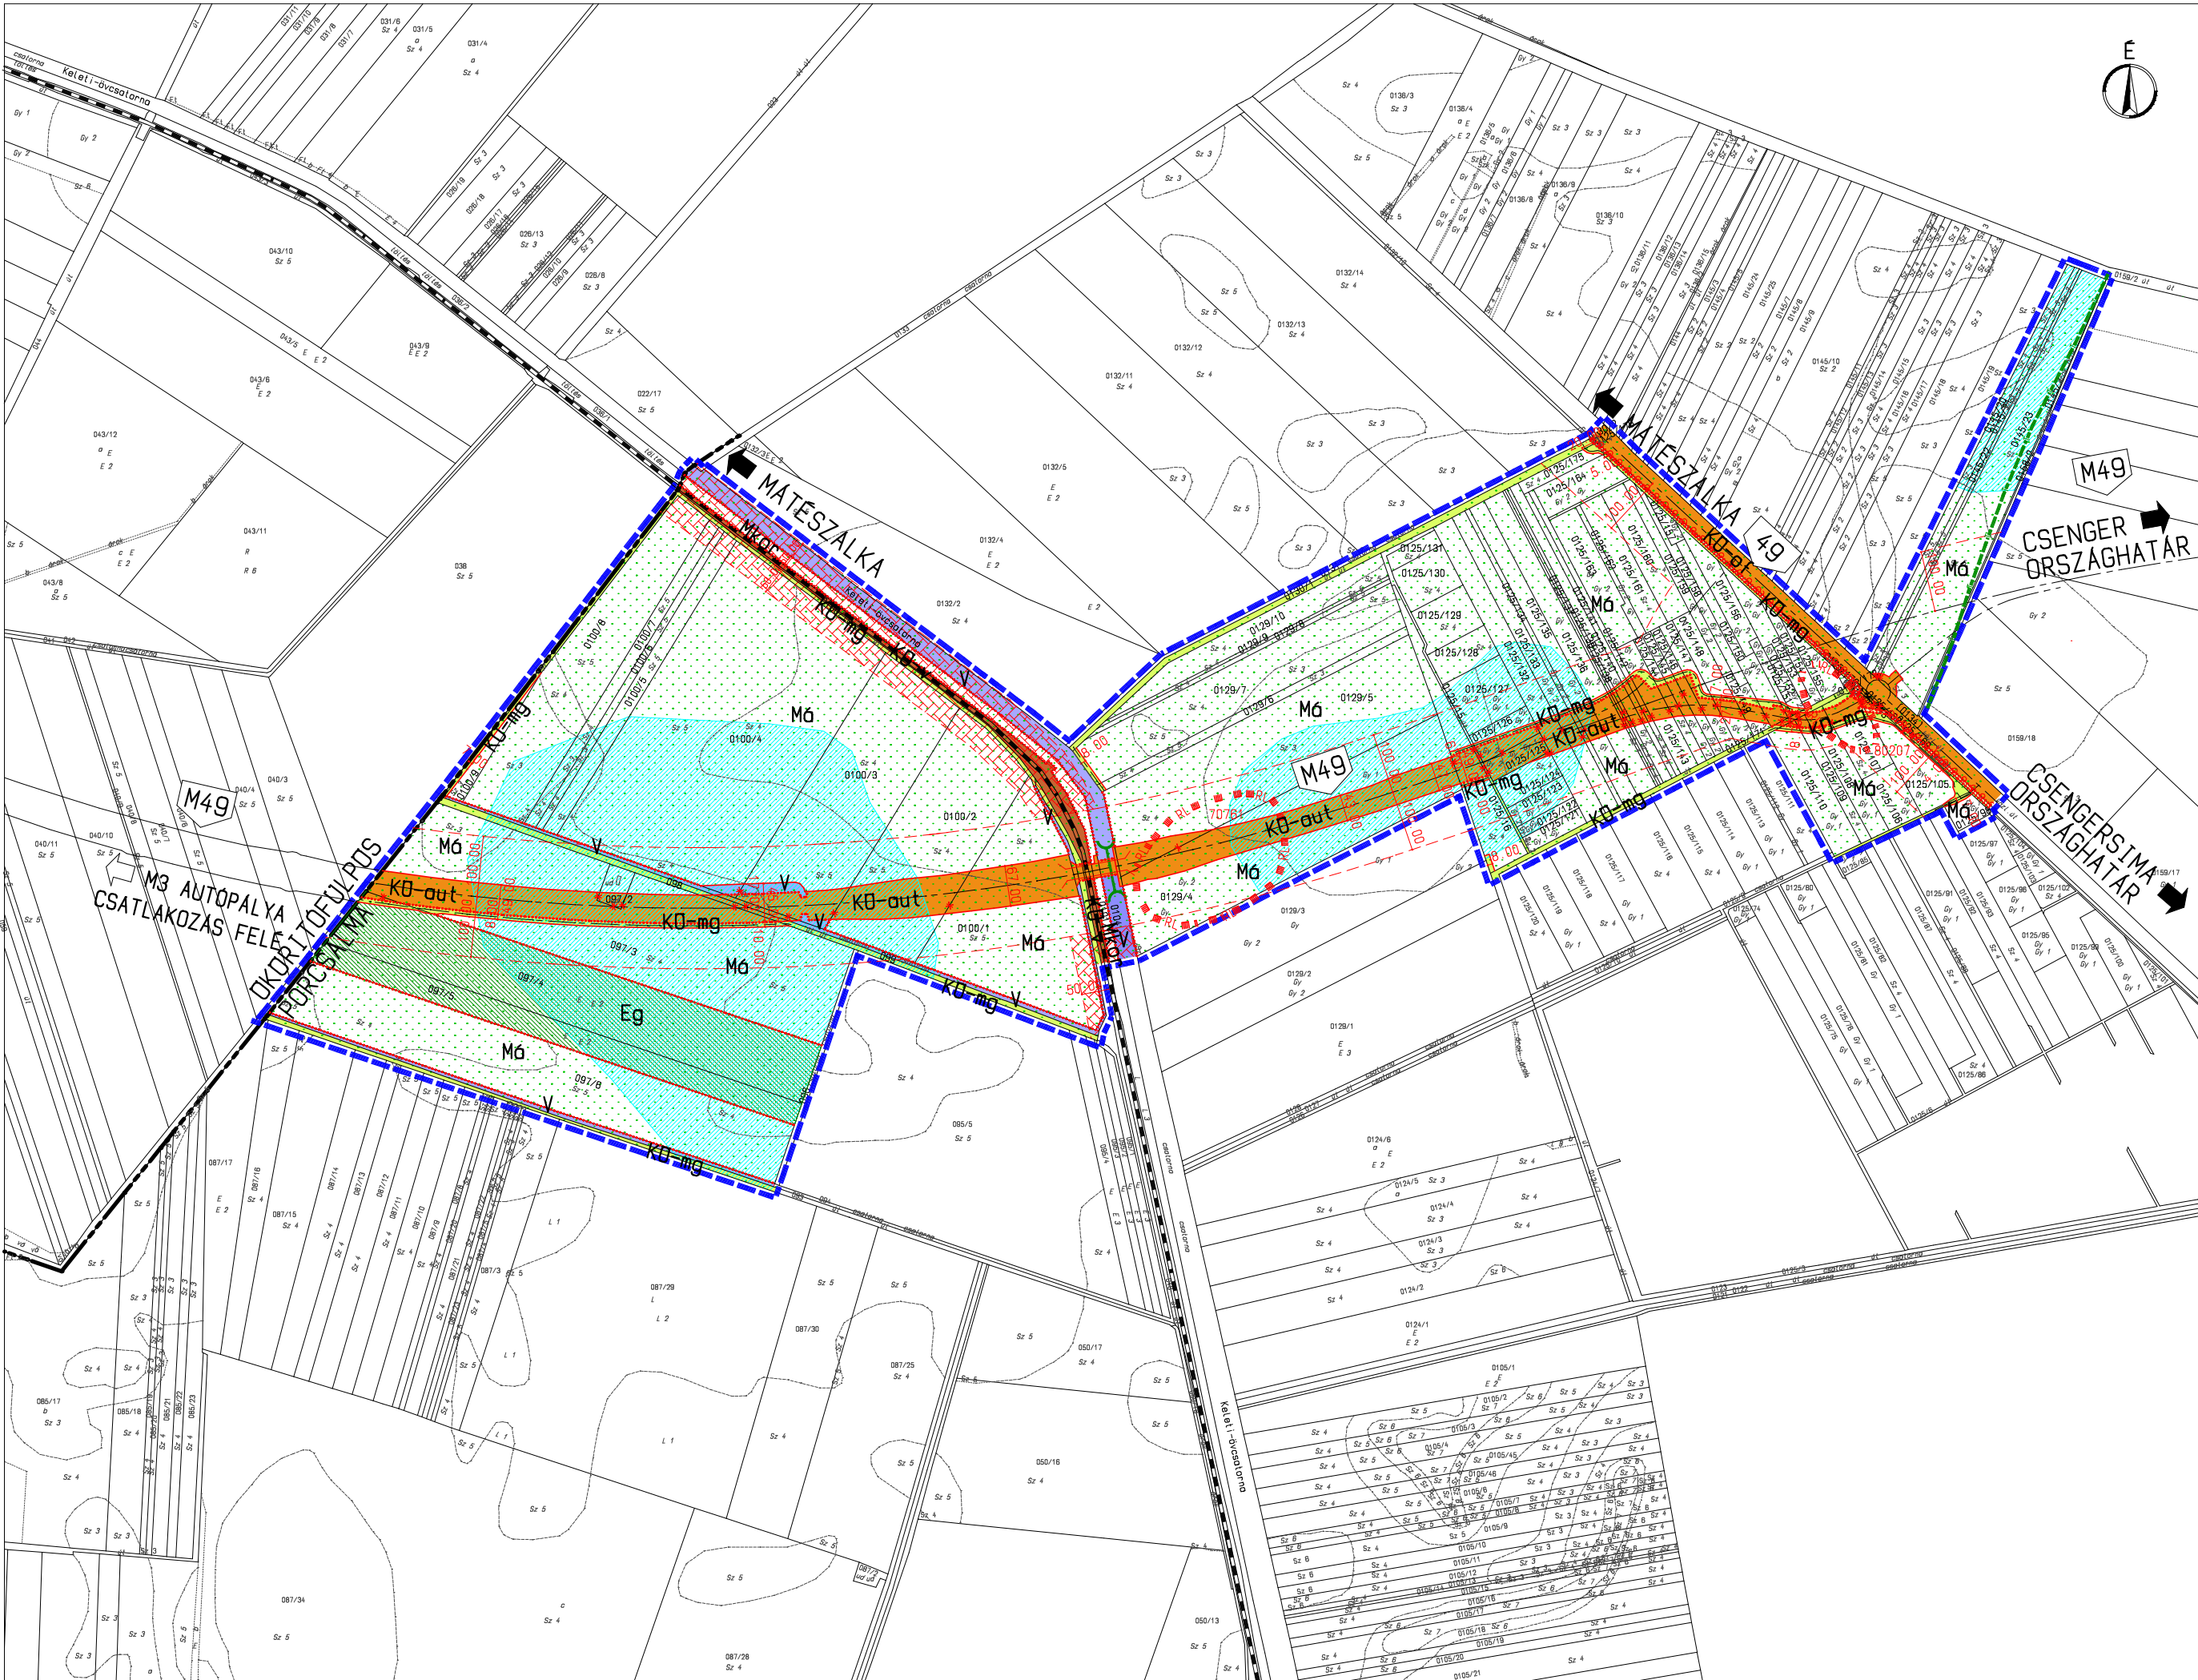

#### JELMAGYARÁZAT

- Tervezési terület határa
- Közigazgatási határ
- A SZABÁLYOZÁS ALAPELEMEI
- Szabályozási vonal
- Szabályozási szélesség
- Építési övezet, övezet határa

#### BEÉPÍTÉSRE NEM SZÁNT TERÜLET ÖVEZETEI

- I. rendű közlekedési célú közterület
- KD-aut Autópálya / Gyorsforgalmi út
- KD-of Országos főút
- II. rendű közlekedési célú közterület
- KDu-mg Jelentősebb kiszolgáló mezőgazdasági út
- KD-v Kötőpályás közlekedési terület - vasút
- Eg Gazdasági célú erdőterület
- Má Mezőgazdasági terület - általános
- Mkor Mezőgazdasági terület - általános / korlátozott
- V Vízgazdálkodási terület

#### A SZABÁLYOZÁS MÁSODLAGOS ELEMEI

- Megszüntető jel

#### VEDELEM, KORLATOZÁS, KOTELEZETTSÉG

##### - OROKSÉGVÉDELEM

- Régészeti lelőhely határa

##### - TAJ- ÉS TERMÉSZETVÉDELEM

- Érzékeny természeti terület
- Természeti terület határa
- Adottári erdőterület - OEA

##### - KÖRNYEZETVÉDELEM

- 1999. évi maximális elöntés

##### - EGYÉB

- Védőövezet
- Védőtávolság határa

#### III. NYOMVONALAS ELEM, OBJEKTUMOK ÁBRÁZOLÁSA

- Közúti felüljáró
- Önálló vagy kijelölt kerékpárút tengelye
- Ökológiai átjáró

# PORCSALMA NAGYKÖZSÉG TELEPÜLÉSRENDÉZÉSI ESZKOZEINEK MÓDOSÍTÁSA M49 GYORSFORGALMI ÚT NYOMVONALÁNAK BEILLESZTÉSÉVEL ÉRINTETT TERÜLETEKRE VONATKOZÓAN KULTERÜLET SZABÁLYOZÁSI TERV MÓDOSÍTÁS (FEDVÉNYTERV) T-2/M49-2021M

M=1:10000

2021. JÚNIUS

Porcsalma Nagyközség Onkormányzat Képviselő-testülete  
../2021.(.....) önkormányzati rendeletének  
1. melléklete

A.D.U. Építész Iroda Kft.

ARCHITECTURAL DESIGN AND URBAN PLANNING  
1111 Budapest, Krusper u. 1/c. Tel: 06 1 209 73 30  
info@aduepitesz.hu

Felölő tervező: dr. Gajdos István TT1 01-0072  
okl. építész-mérnök  
településtervező vezető tervező  
Településtervezés: Cs. Kelemen Ágnes TT1 01-0760  
okl. építész-mérnök  
településtervező vezető tervező  
Zöldfelület, környezetvédelem tájrendezés: Vincze Attila TK/1 01-5089  
okl. táj-és kertépítész mérnök  
vezető tervező  
Közlekedéstervezés: Szanati László Tkö 01-0814  
okl. építőmérnök  
vezető tervező

Készült az állami alapadatok felhasználásával