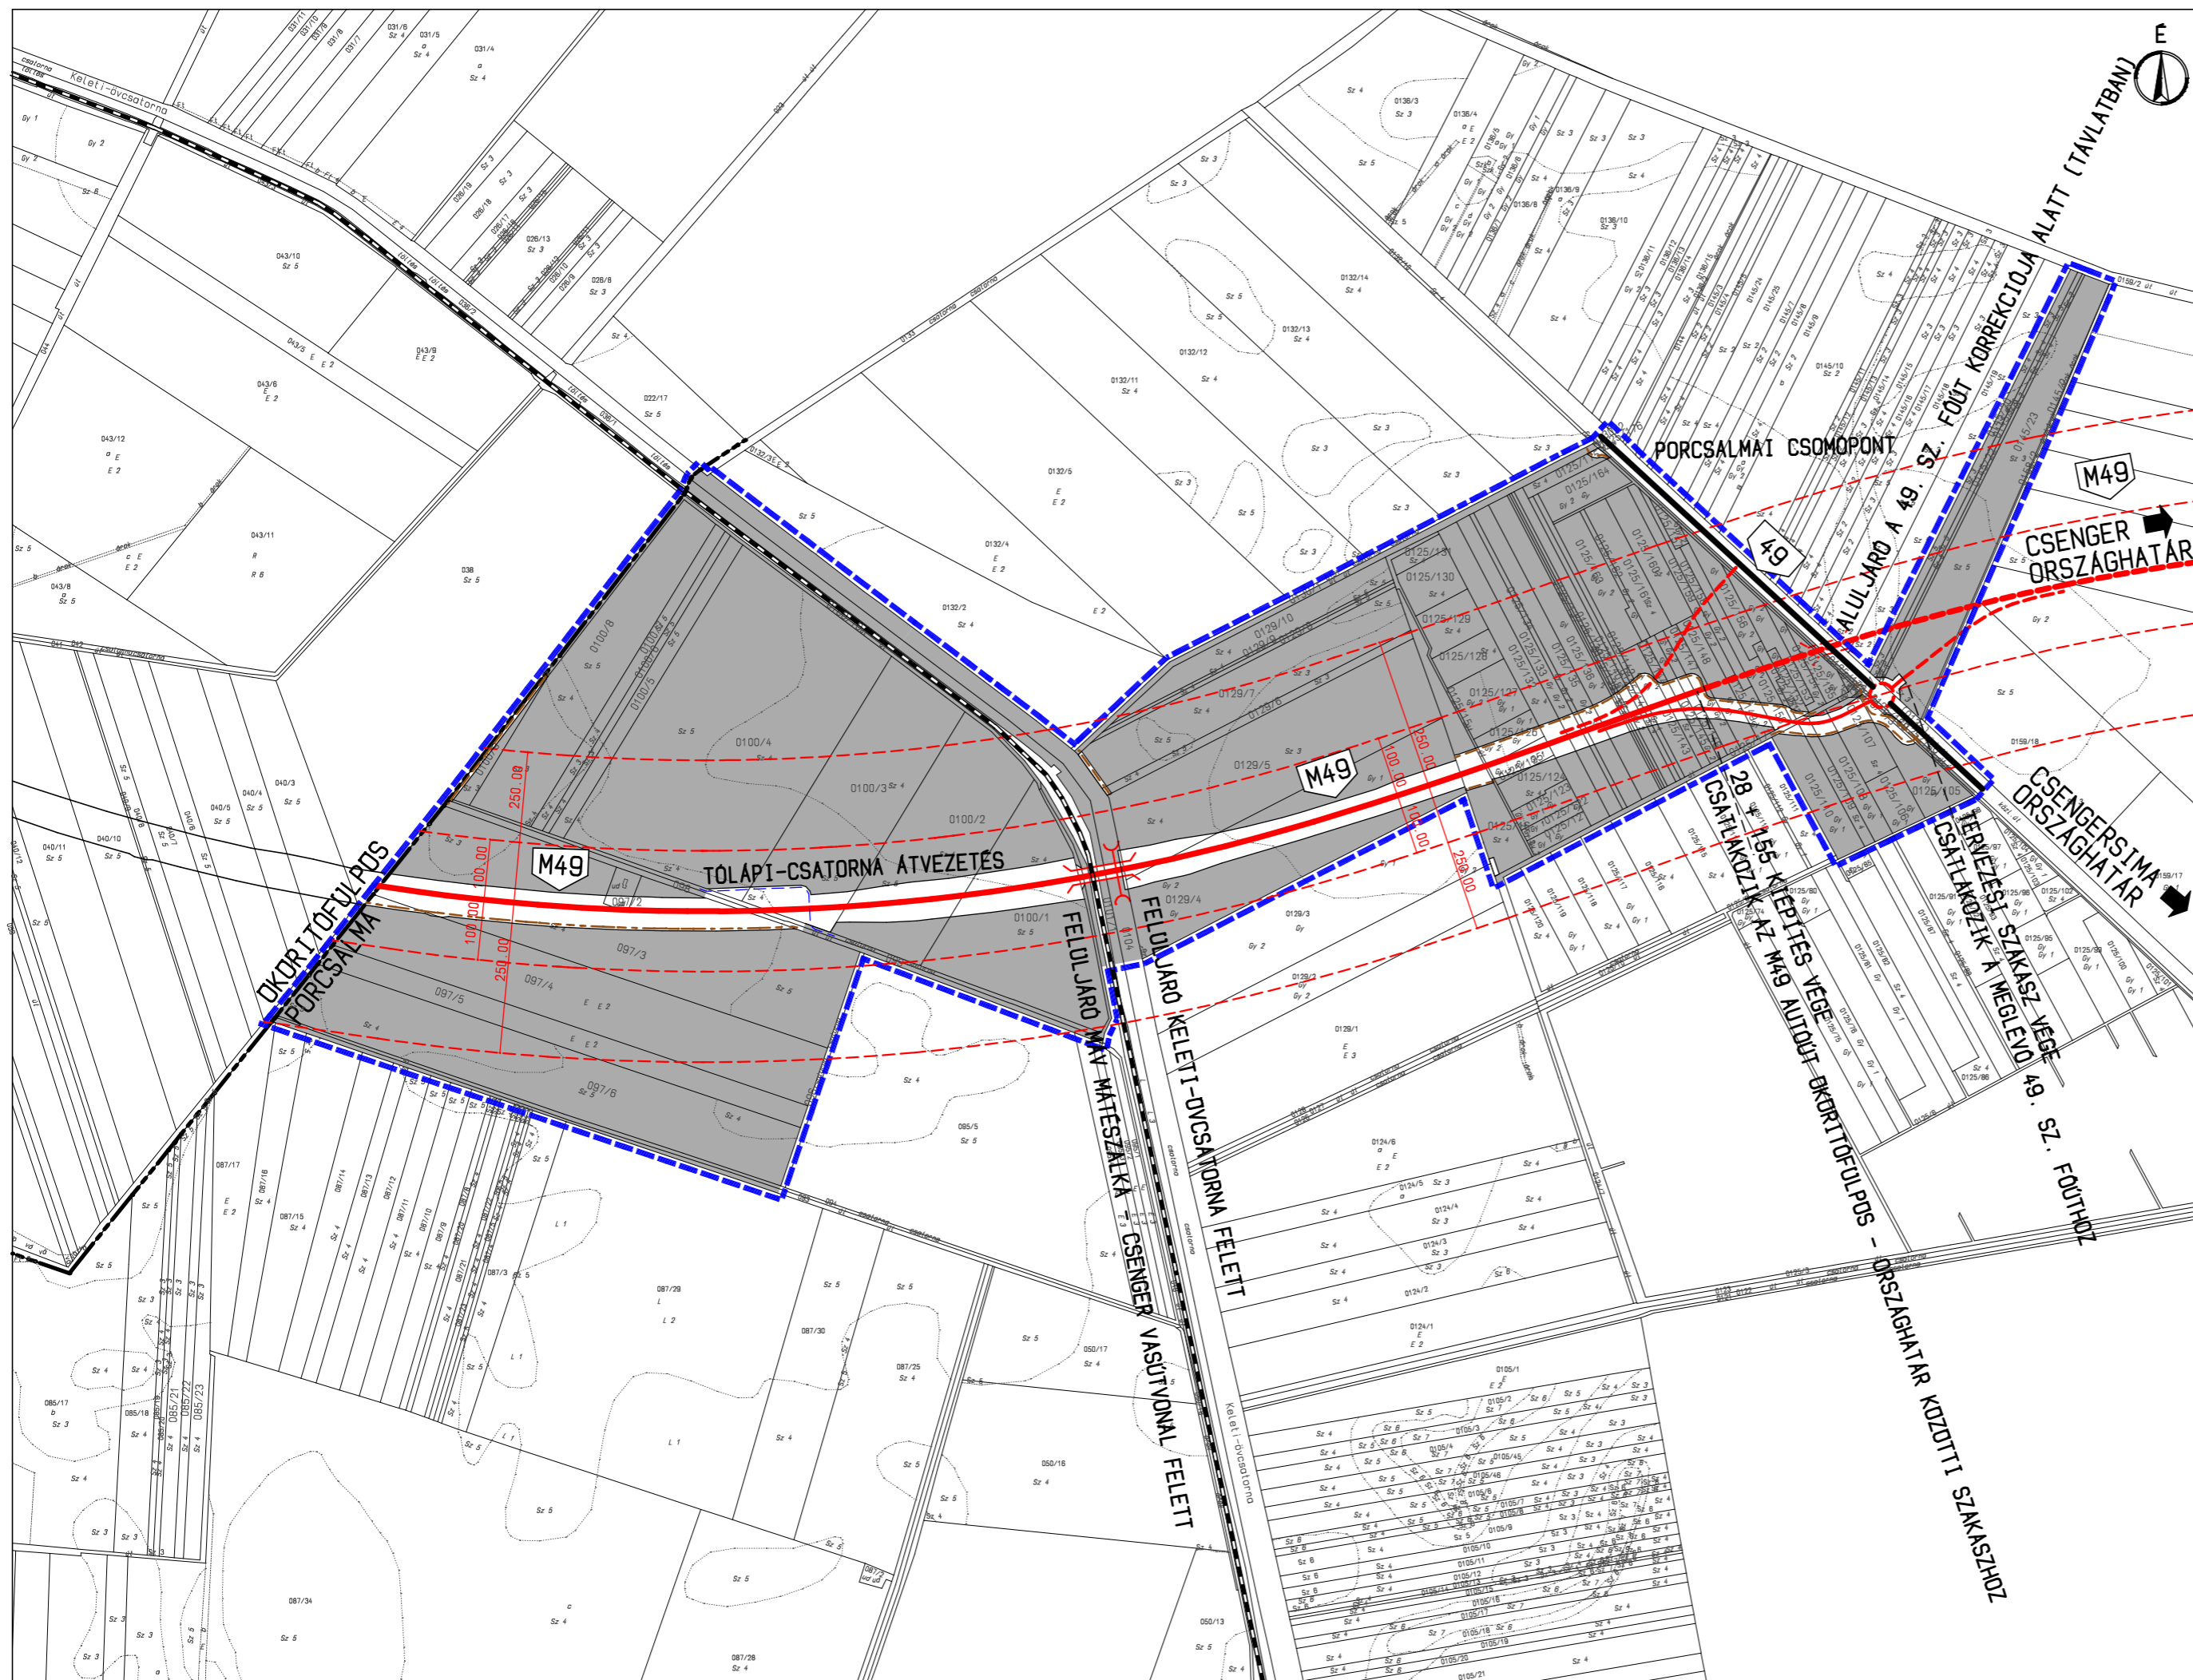












 

# PORCSALMA NAGYKOZSÉG TELEPÜLÉSRENDEZÉSI ESZKOZEINEK MÓDOSÍTÁSA

M49 GYORSFORGALMI ÚT  
NYOMVONALÁNAK BEILLESZTÉSÉVEL  
ÉRINTETT TERÜLETEKRE VONATKOZÓAN

M=1:10000  
2020. SZEPTEMBER



## JELMAGYARÁZAT

-  KÖZIGAZGATÁSI HATÁR
-  TERVEZÉSI TERÜLET HATÁRA
-  M49 MEGVALÓSÍTÁSAVAL ÉRINTETT TERÜLET
-  IGÉNYBEVETT TERÜLET VÁRHATÓ HATÁRA
-  M49 GYORSFORGALMI ÚT TENGELE
-  MEGLÉVŐ FŰT, ORSZÁGOS MELLÉKÚT TENGELE
-  FŰT, ORSZÁGOS MELLÉKÚT KORREKCIÓJA
-  TERVEZETT FOLDÚT TENGELE
-  TERVEZETT KÖZÜTI FELULJÁRÓ
-  VÉDŐTÁVOLSÁG HATÁRA
-  VÍZFOLYÁS, CSATORNA ÁTVEZETÉS
-  TERVEZETT ÖKOLÓGIAI ÁTJÁRÓ